


# Lotissement "LA BERGERIE"

Echelle : 1/500ème

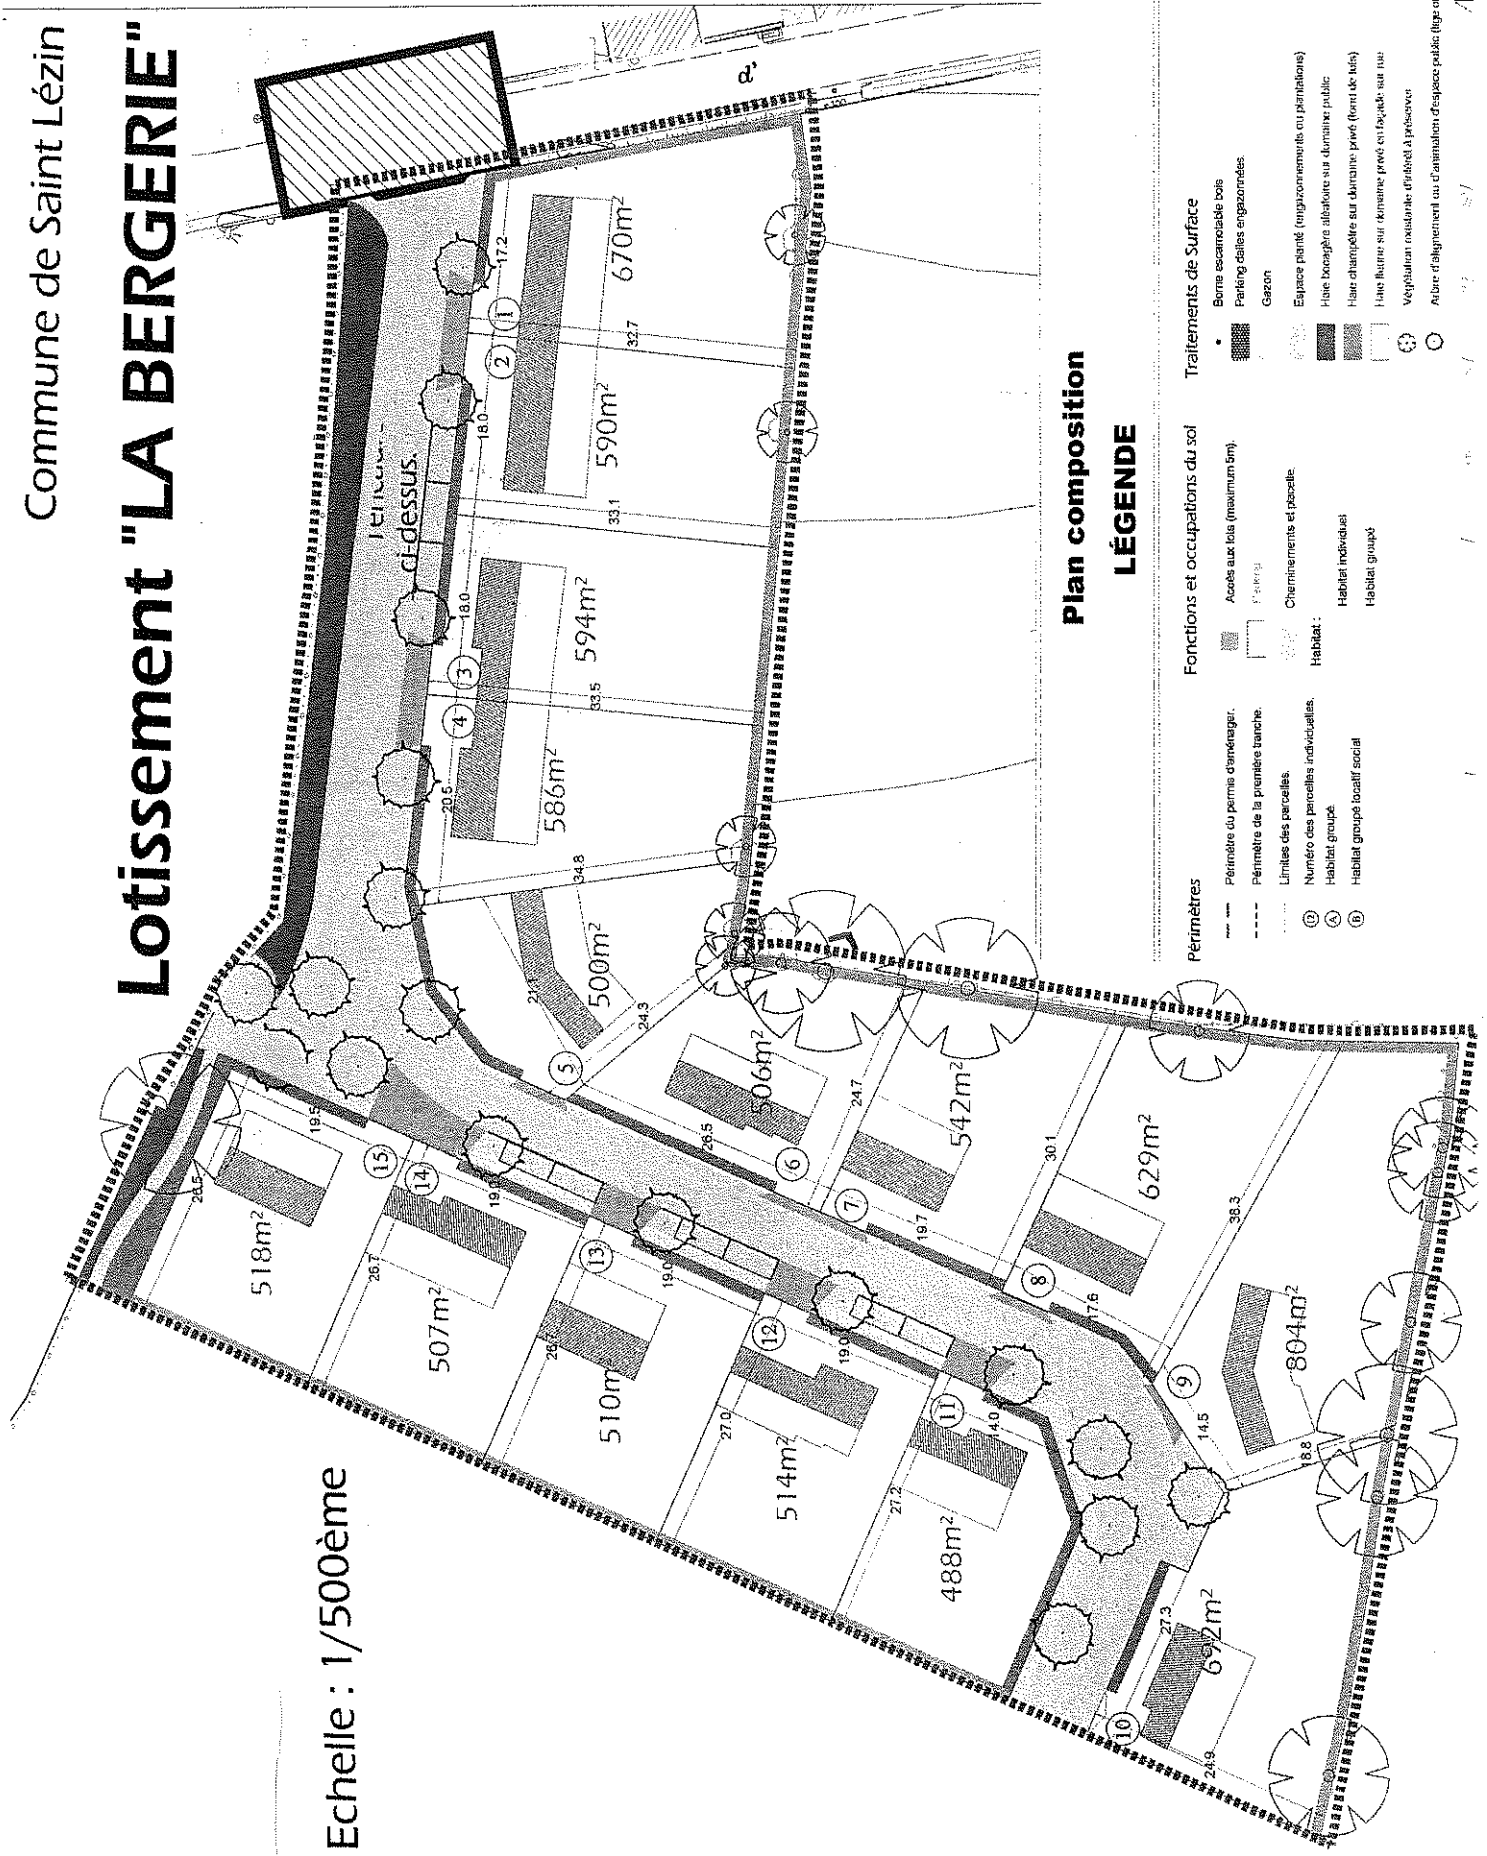

## Plan composition

### LÉGENDE

<b>Périmètres</b>	<b>Fonctions et occupations du sol</b>	<b>Traitements de Surface</b>
<ul style="list-style-type: none"> <li>--- Périmètre du permis d'aménager.</li> <li>- - - Périmètre de la première tranche.</li> <li>--- Limites des parcelles.</li> <li>○ Numéro des parcelles individuelles.</li> <li>Ⓐ Habitat groupé</li> <li>Ⓑ Habitat groupé localif social</li> </ul>	<ul style="list-style-type: none"> <li>■ Accès aux lots (maximum 5m).</li> <li>□ Parking</li> <li>□ Charbonniers et pascalle.</li> <li>○ Habitat individuel</li> <li>○ Habitat groupé</li> </ul>	<ul style="list-style-type: none"> <li>■ Borne escamotable bois</li> <li>■ Parking dalles engazonnées.</li> <li>□ Gazon</li> <li>□ Espace planté (engazonnements ou plantation)</li> <li>■ Haie bocagère adossée sur domaine public</li> <li>■ Haie champêtre sur domaine privé (font de luis)</li> <li>□ Haie fleurie sur domaine privé en façade sur rue</li> <li>○ Végétalisation résistante à l'échouage</li> <li>○ Arbre d'alignement ou d'animation d'espace public (fige, au cépée).</li> </ul>