

CHEMELLIER


 




(Maître et Licencié)


Lotissement "La Petite Guithère"

PLAN DE COMPOSITION




 


  

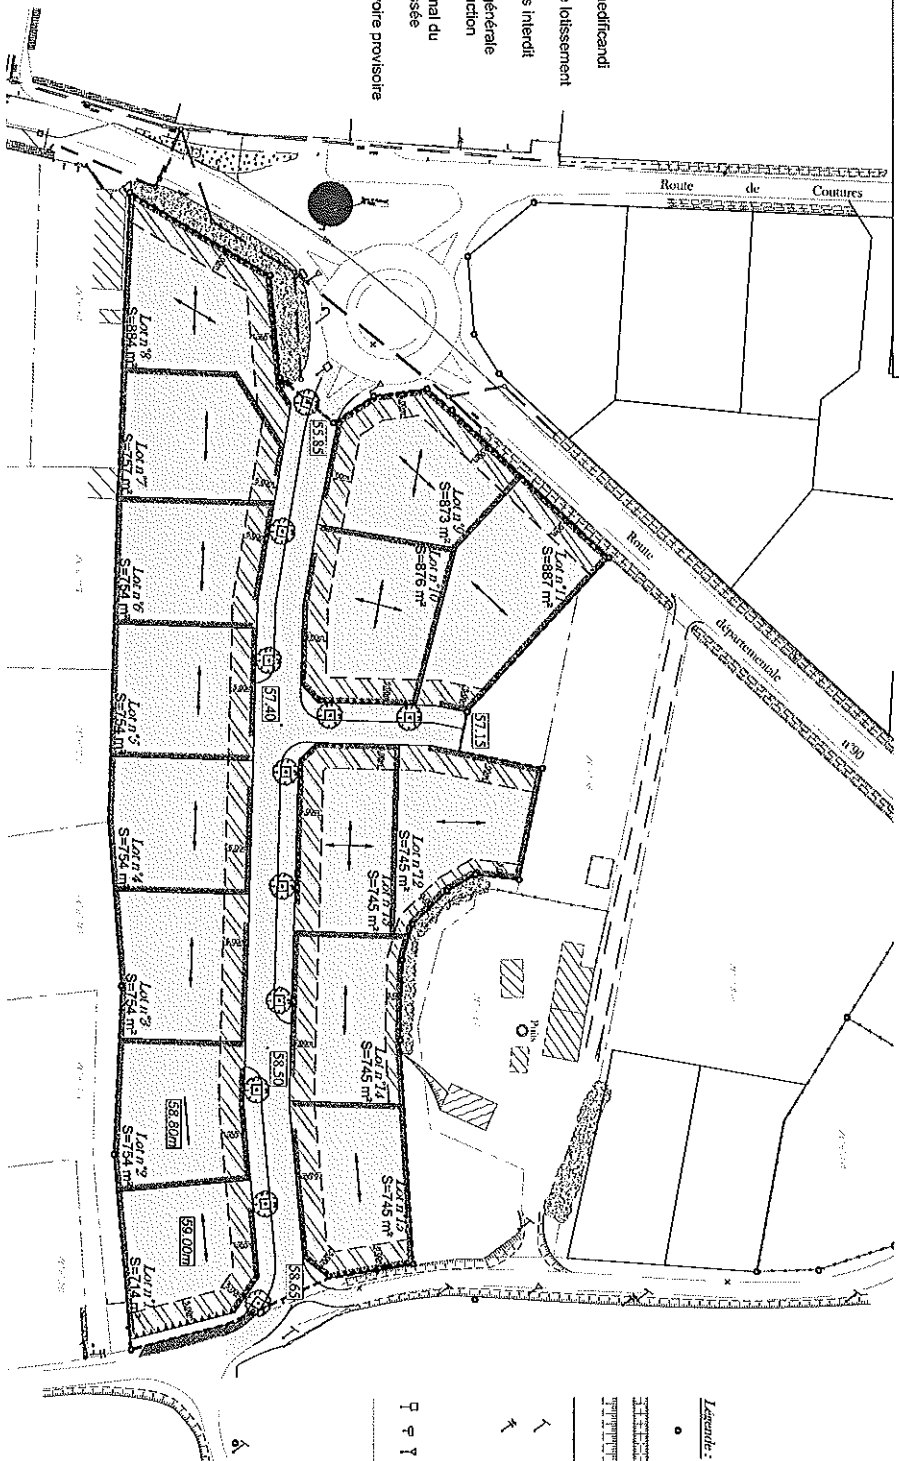

Echelle : 1/1000

Légende:

-  Zone non - aedificandi
-  Périmètre de lotissement
-  Zone d'accès interdit
-  Orientation générale de la construction
-  Niveau minimal du rez de chaussée
-  Cote projet voire provisoire



Légende:

-  Borne
-  Fosse
-  Talus
-  Cloture
-  Poteau PTT
-  Poteau EDF
-  Ligne EDF
-  Ligne PTT
-  Signalisation routière
-  Application cadastrale

Dressé par Emmanuel DURET
 Géomètre - Expert - Foncier D.P.L.G.
 12 allée Joseph Touchais - BP 75
 49700 DOUÉ LA FONTAINE
 Tél : 02 41 59 10 33
 Fax : 02 41 59 25 39
 e-mail : emillon.duret@wanadoo.fr



Coordonnées en système indépendant
 Nivellement rattaché au NCF
 Altitudes Normales